

● **INPLANTING OP DE WERF TE BEPALEN**
JUISTE MATEN OP DE WERF TE BEPALEN


Balken, kolomen, stalen liggers en lintelen volgens studie ing.

EIGENDOM VAN Mr en Mw MERTENS - LUYCKX

GELIJKVLOERS

PLAN Nr 33906
 SCHAAL 1/50
 JUNI 2009

Handwritten signature and initials

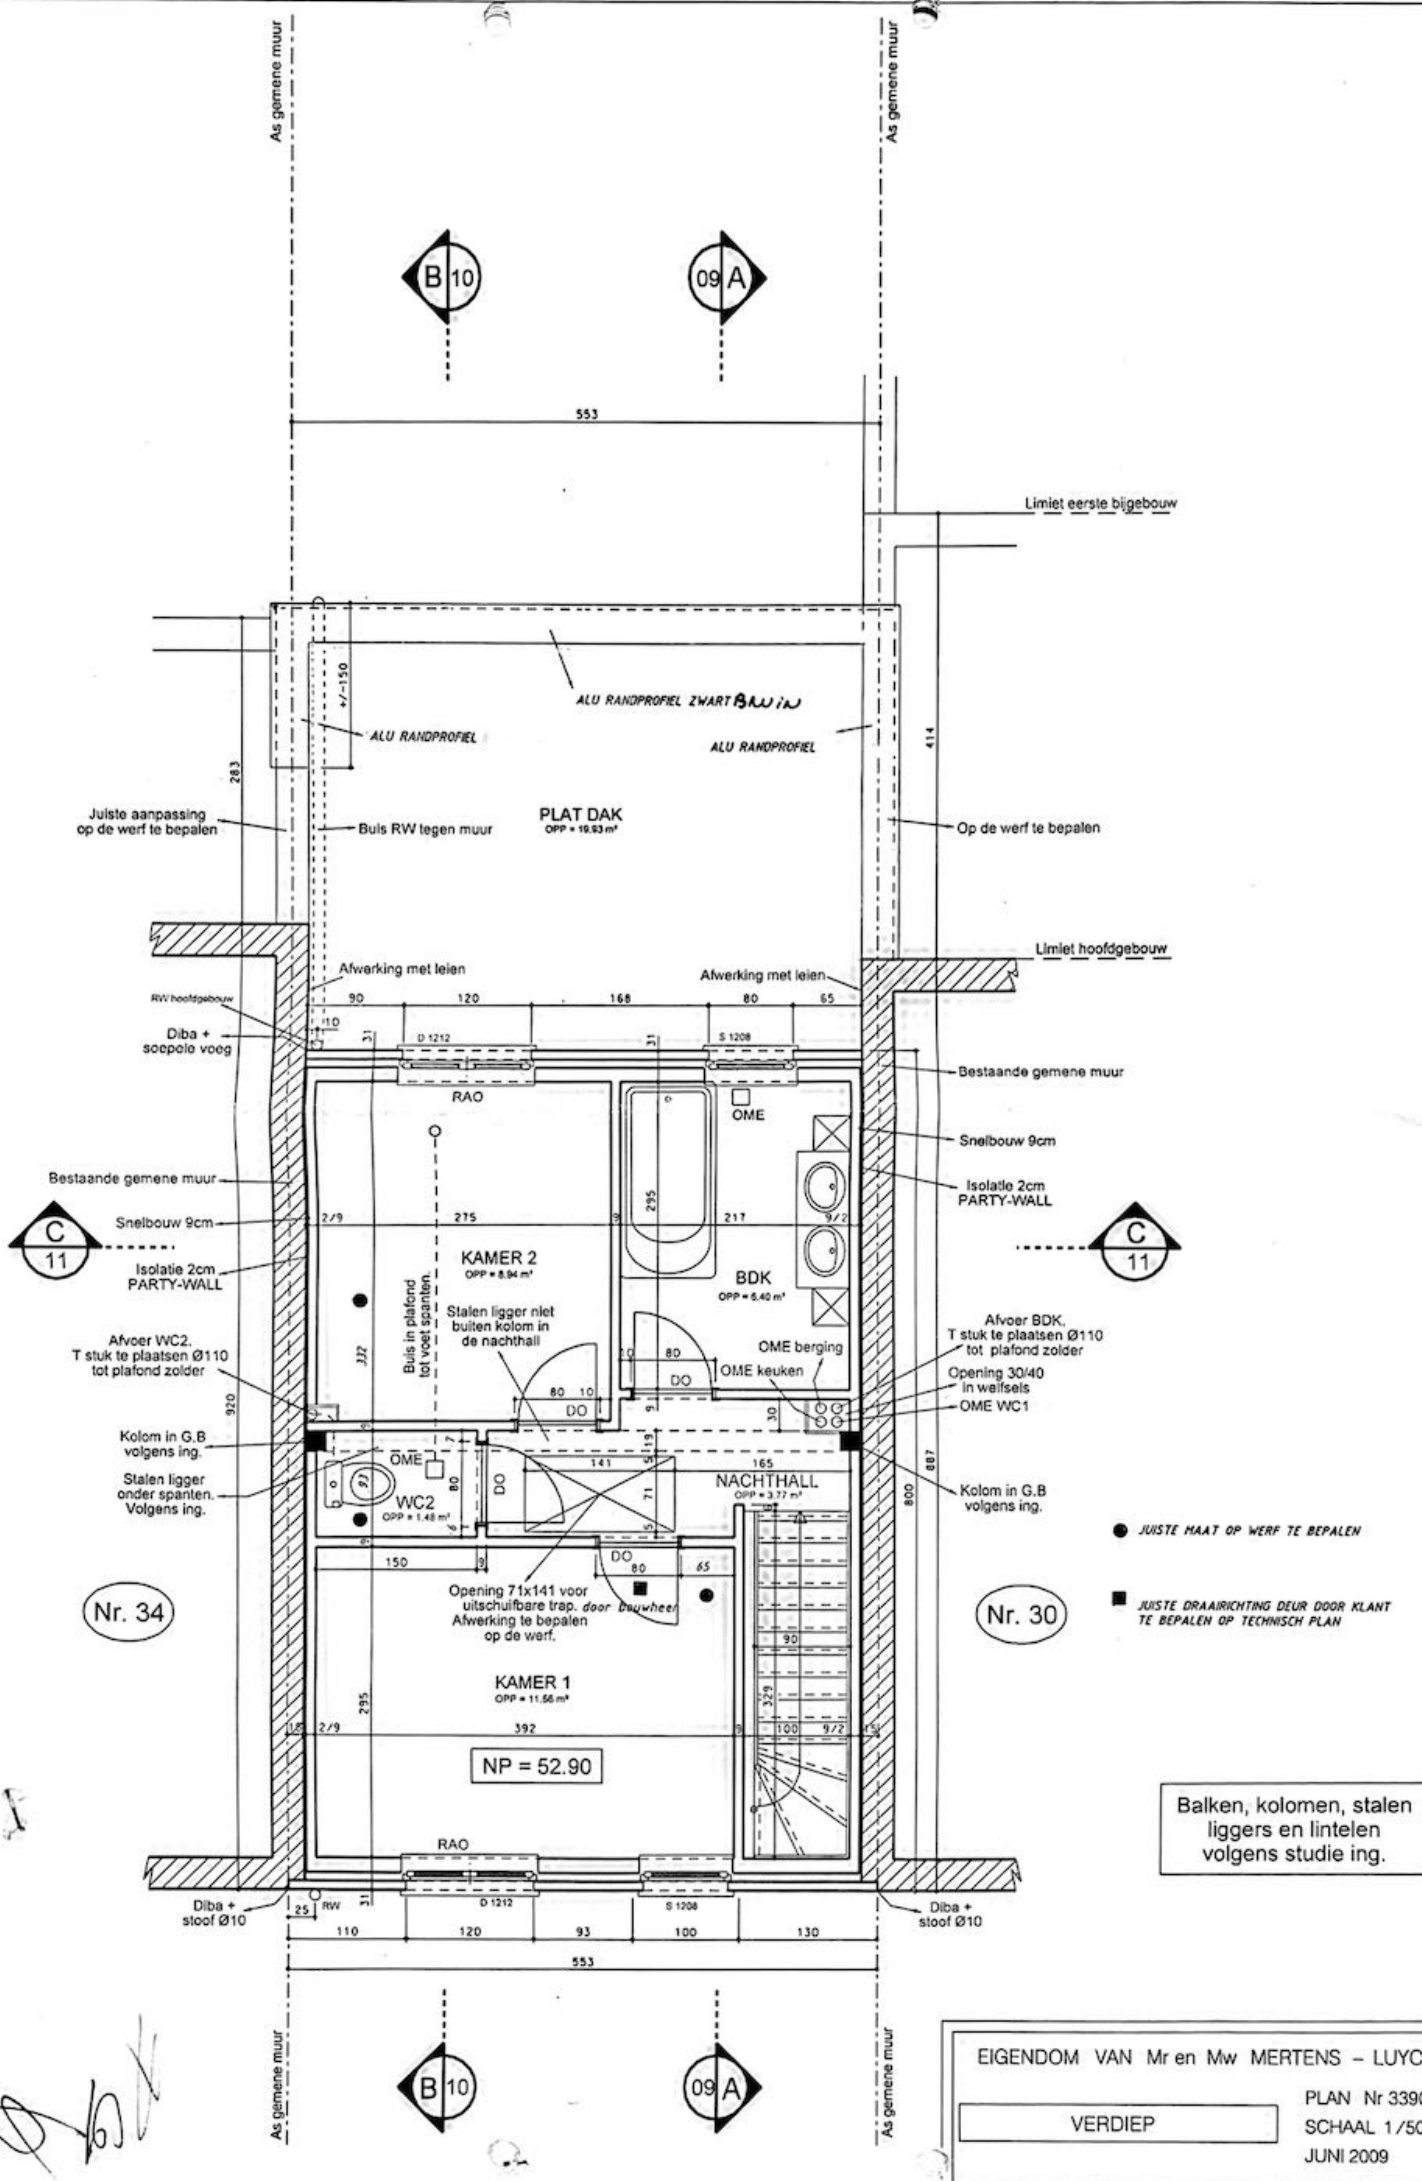

Nr. 34

Nr. 30

- **JUISTE HAAT OP WERF TE BEPALEN**
- **JUISTE DRAAIRICHTING DEUR DOOR KLANT TE BEPALEN OP TECHNISCH PLAN**


Balken, kolomen, stalen liggers en lintelen volgens studie ing.

EIGENDOM VAN Mr en Mw MERTENS - LUYCKX

VERDIEP

PLAN Nr 33907
SCHAAL 1/50
JUNI 2009

[Handwritten signature]

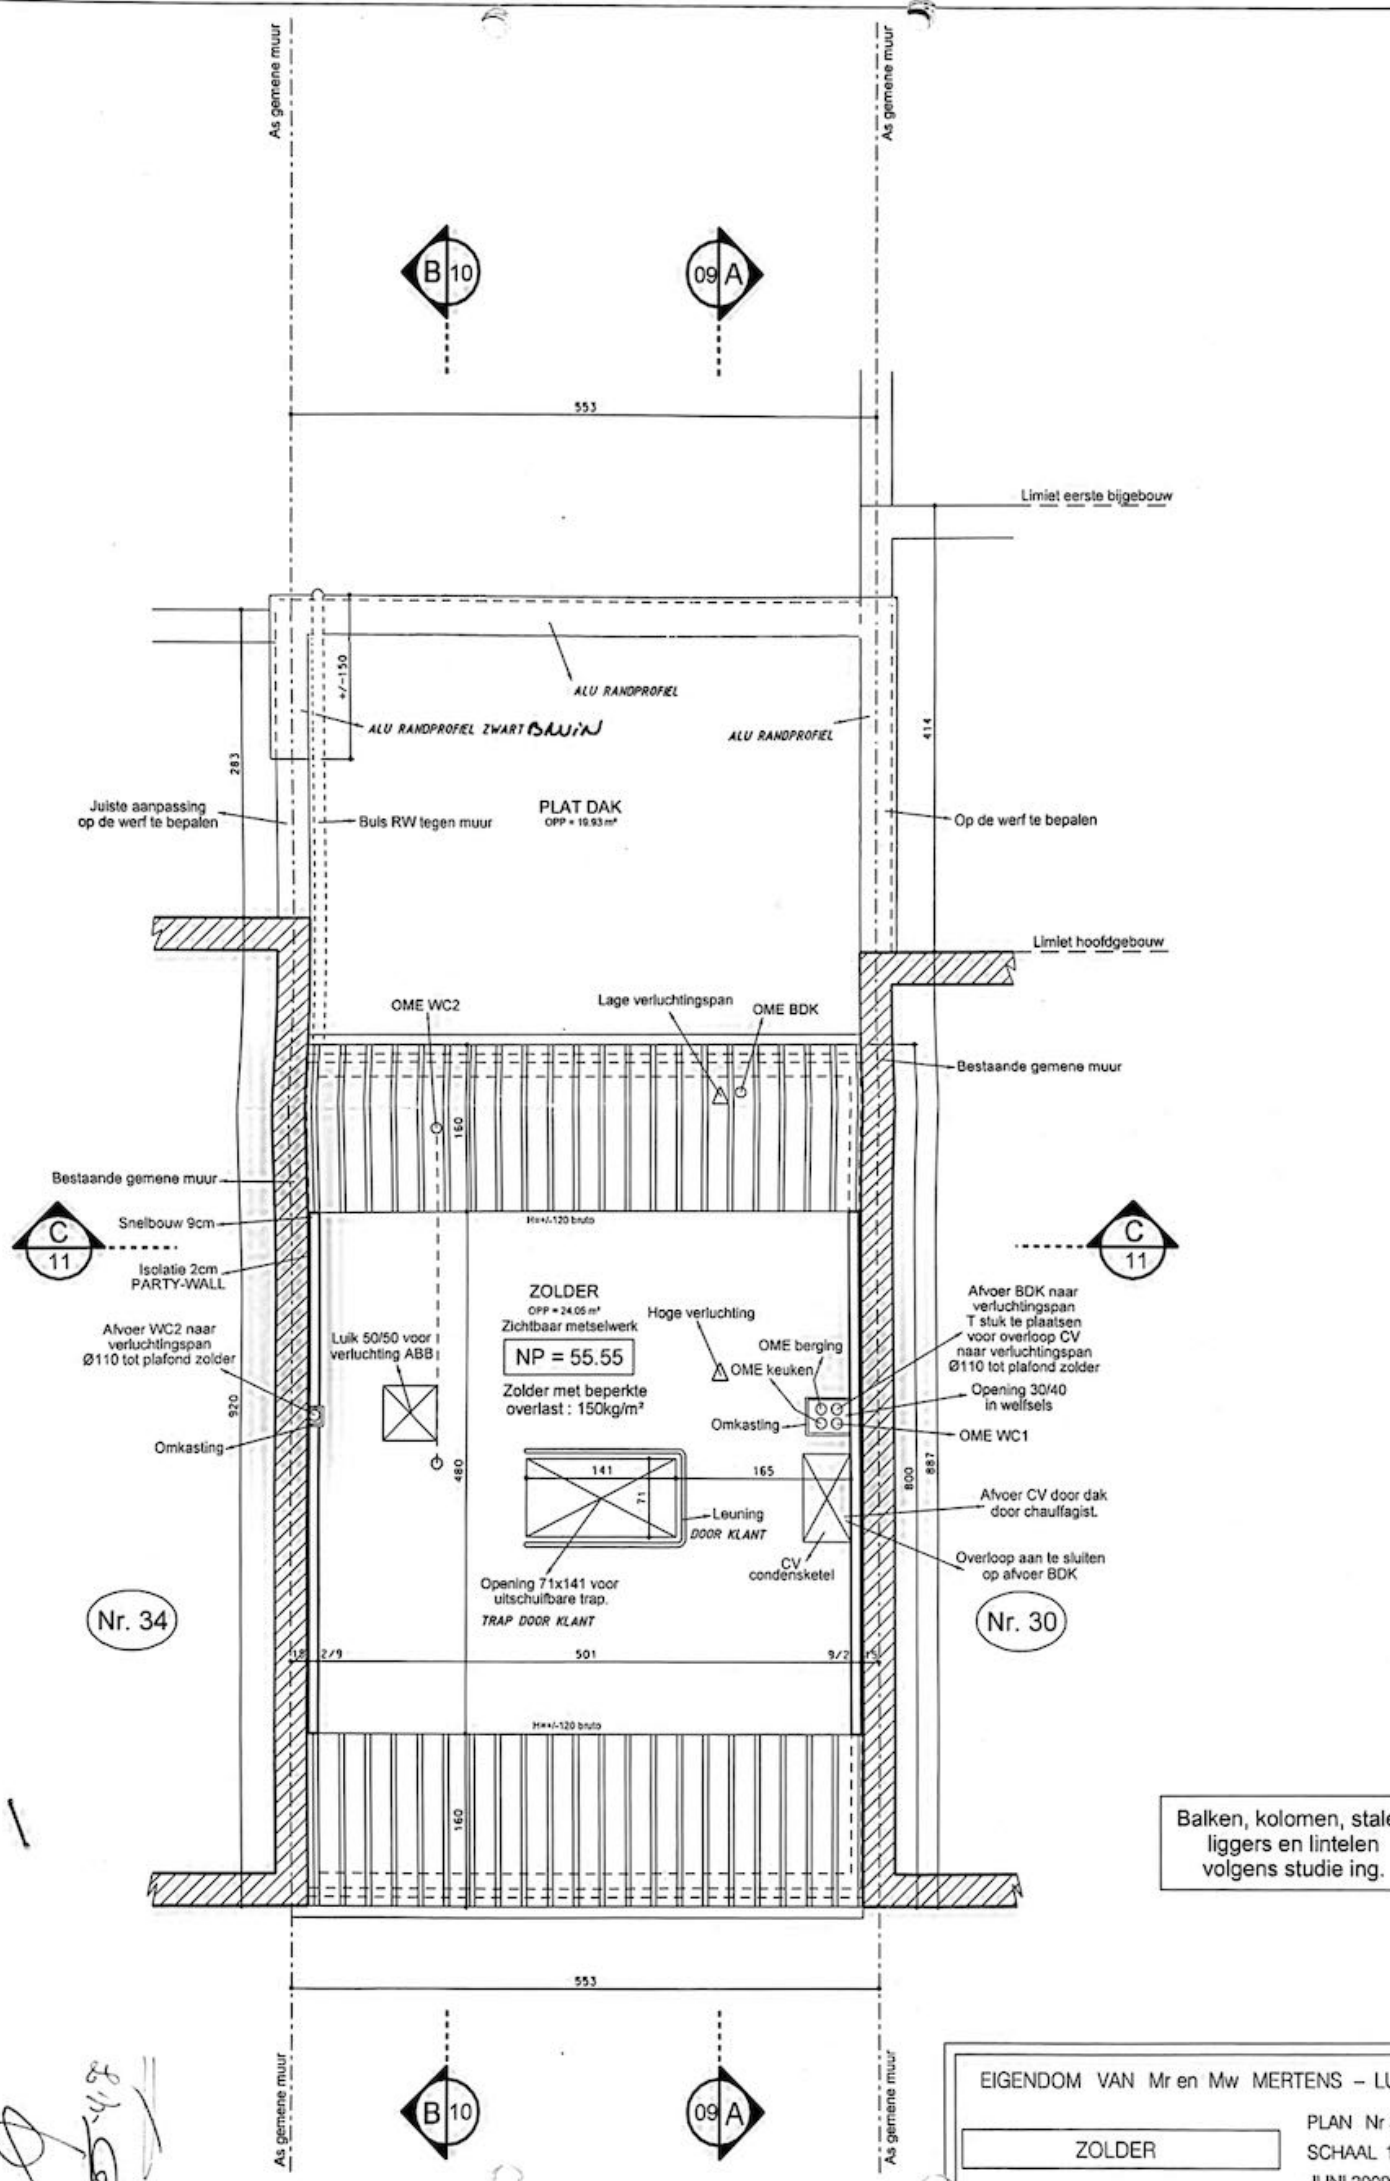

Juiste aanpassing op de werf te bepalen

283

47-150

553

PLAT DAK
OPP = 19.93 m²

414

Limiet eerste bijgebouw

Op de werf te bepalen

Limiet hoofdbouw

OME WC2

Lage verlichtingspan

OME BDK

Bestaande gemene muur

Bestaande gemene muur

Snelbouw 9cm

Isolatie 2cm PARTY-WALL

Afvoer WC2 naar verlichtingspan Ø110 tot plafond zolder

Omkastling

920

Luik 50/50 voor verlichting ABB

480

ZOLDER
OPP = 24.05 m²
Zichtbaar metselwerk
NP = 55.55
Zolder met beperkte overlast : 150kg/m²

Hoge verlichting

OME berging

OME keuken

Omkastling


Afvoer BDK naar verlichtingspan T stuk te plaatsen voor overloop CV naar verlichtingspan Ø110 tot plafond zolder

Opening 30/40 in welfsels

OME WC1

Afvoer CV door dak door chauffagist.

Overloop aan te sluiten op afvoer BDK

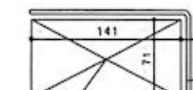

Opening 71x141 voor uitschuifbare trap.
TRAP DOOR KLANT

Leuning DOOR KLANT

165

CV condensketel

800

887

Nr. 34


Nr. 30

Balken, kolomen, stalen liggers en lintelen volgens studie ing.

553

Handwritten signature and notes.

EIGENDOM VAN Mr en Mw MERTENS - LUYCKX
ZOLDER
PLAN Nr 33908
SCHAAL 1/50
JUNI 2009

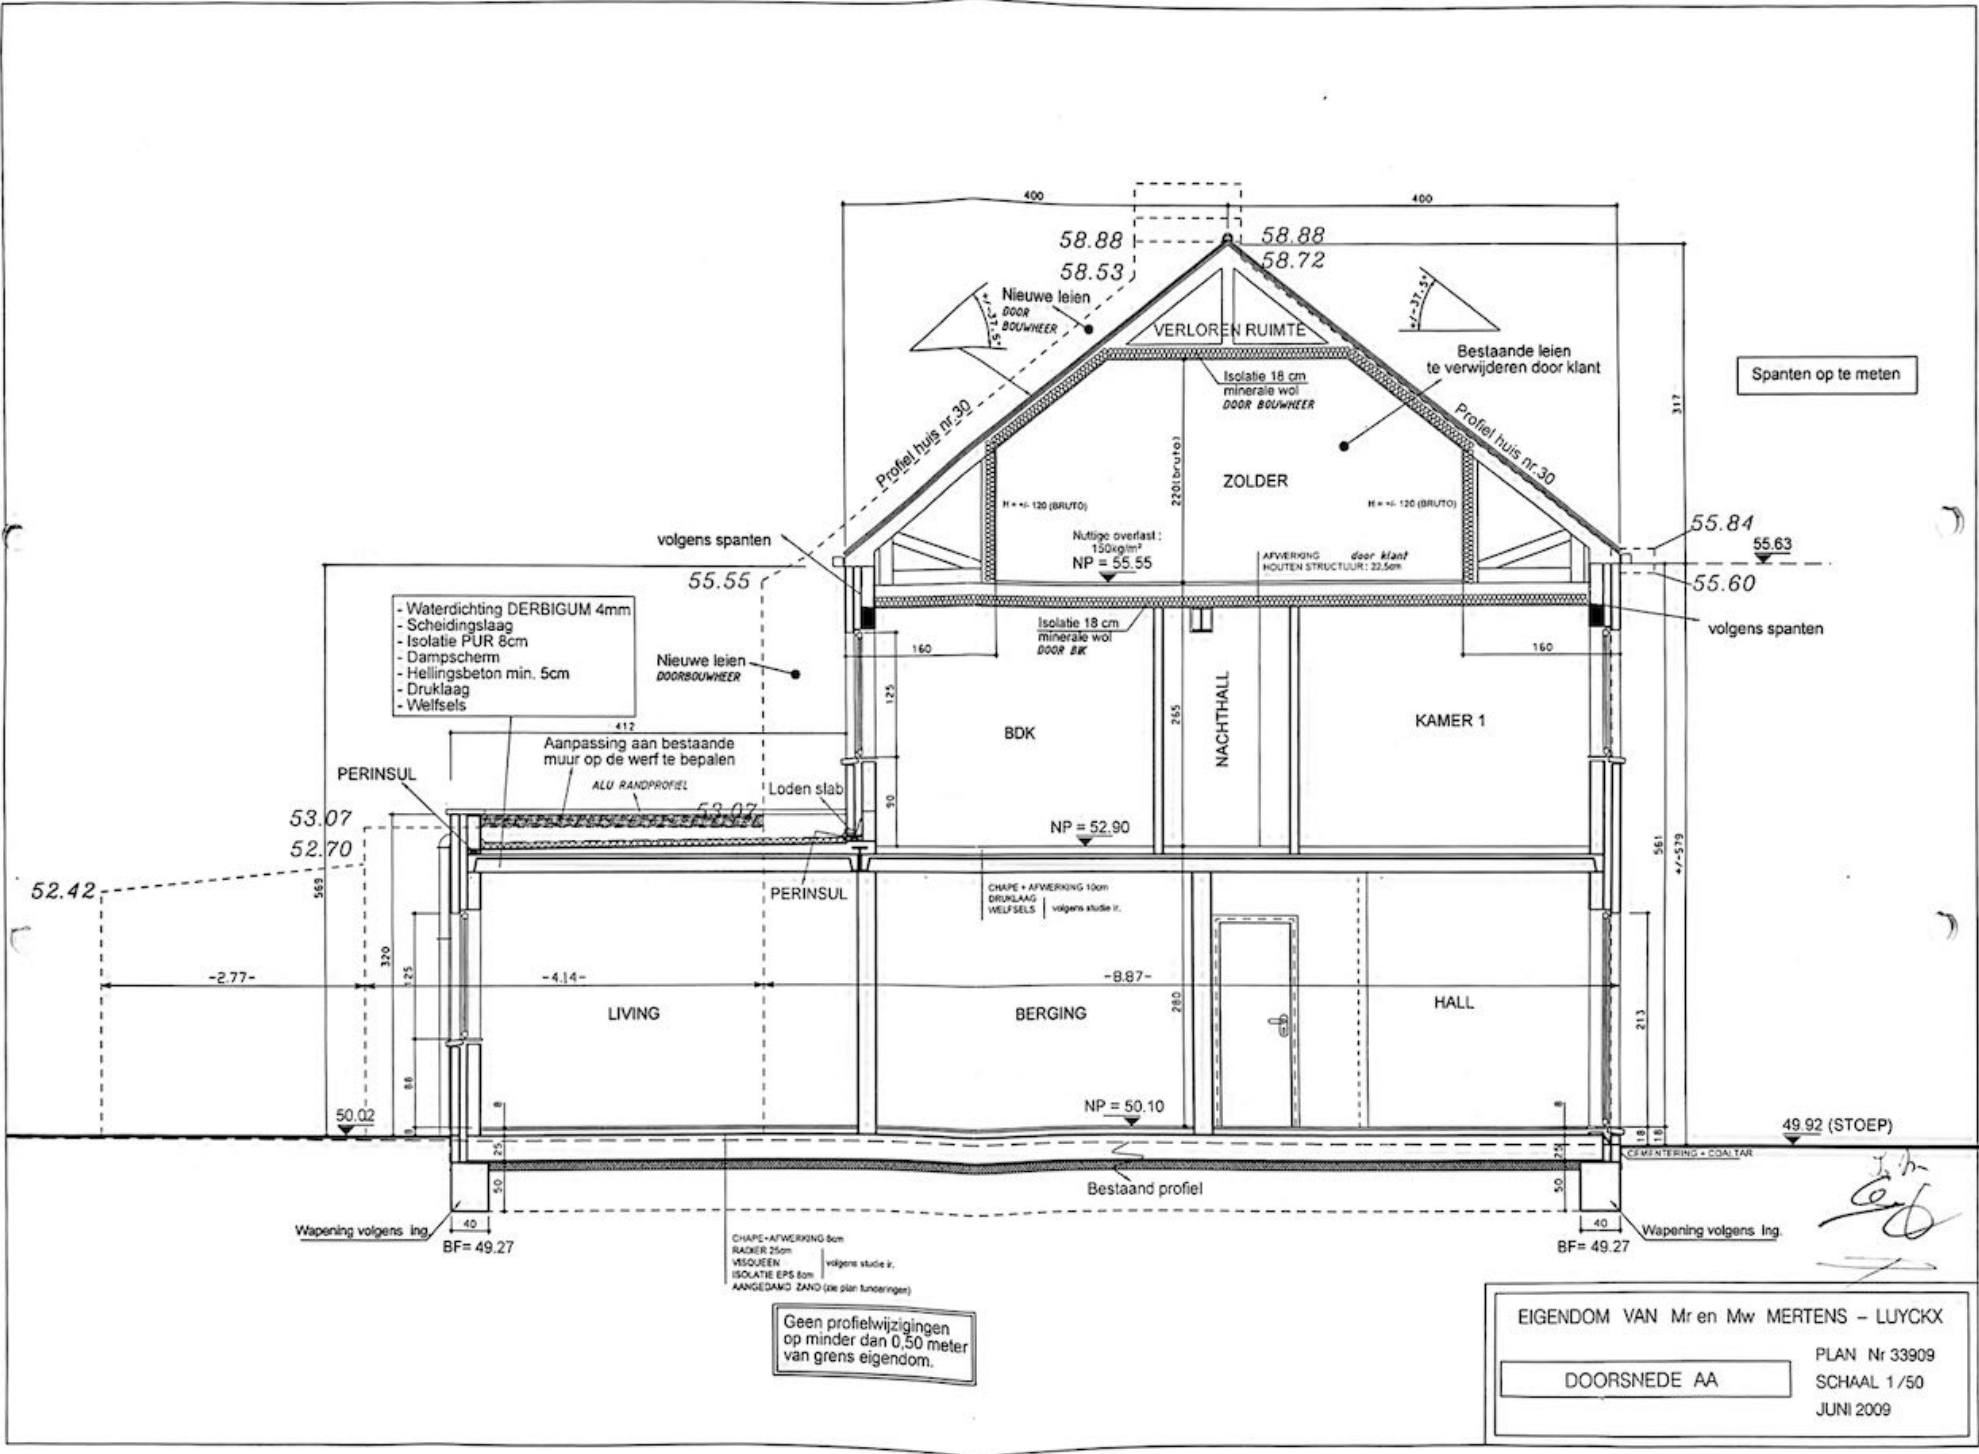


- Waterdichting DERBIGUM 4mm
- Scheidingslaag
- Isolatie PUR 8cm
- Dampscherm
- Hellingsbeton min. 5cm
- Druklaag
- Welfsels

CHAPE-AFWERKING 5cm
 RADER 25cm
 VESQUEEN
 ISOLATIE EPS 5cm
 AANGEDAMD ZAND (zie plan funderingen)

Geen profielwijzigingen
 op minder dan 0,50 meter
 van grens eigendom.

EIGENDOM VAN Mren Mw MERTENS - LUYCKX
 PLAN Nr 33909
 DOORSNEDE AA
 SCHAAAL 1/50
 JUNI 2009

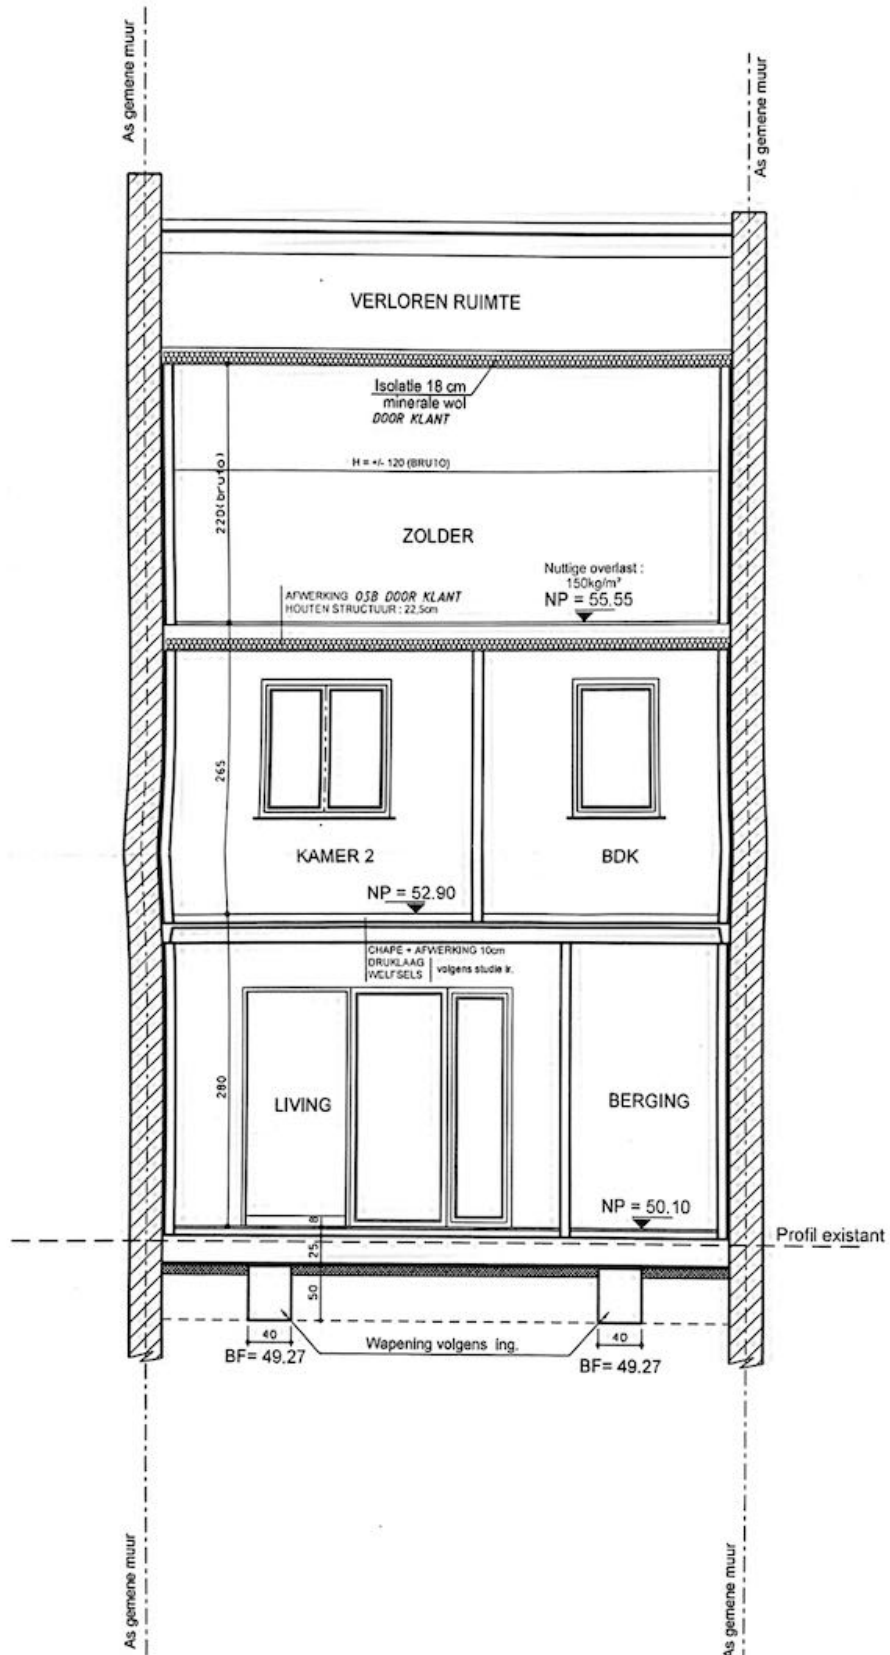

[Handwritten signature]
E.H.

EIGENDOM VAN Mr en Mw MERTENS - LUYCKX

DOORSNEDE CC

PLAN Nr 33911
SCHAAL 1/50

JUNI 2009